


10.01A

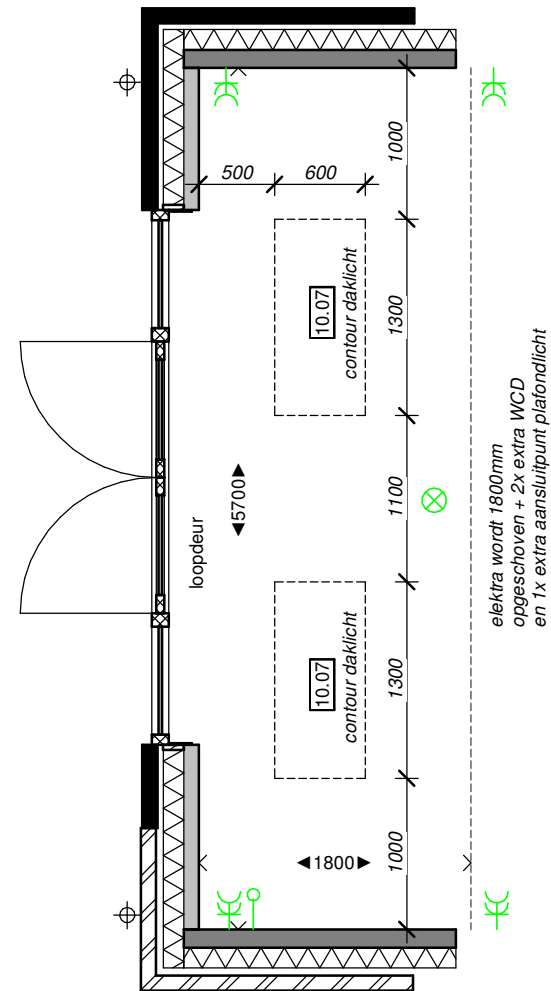

10.01B

weergave bwnr 02



Project
Hart van De Meern

Projectadres
Castellumlaan, De Meern

Fase / Status
koperopties
DEFINITIEF

Opdrachtgever
Interkoop Propertes BV



Omschrijving
uitbouw 1200 en 1800

Datum
01-07-2020

Formaat
A4


Getekend
DCE

Wijzigingsdatum

Projectnummer
218005

Schaal
1 : 50


Tekeningnummer
KO-10.01

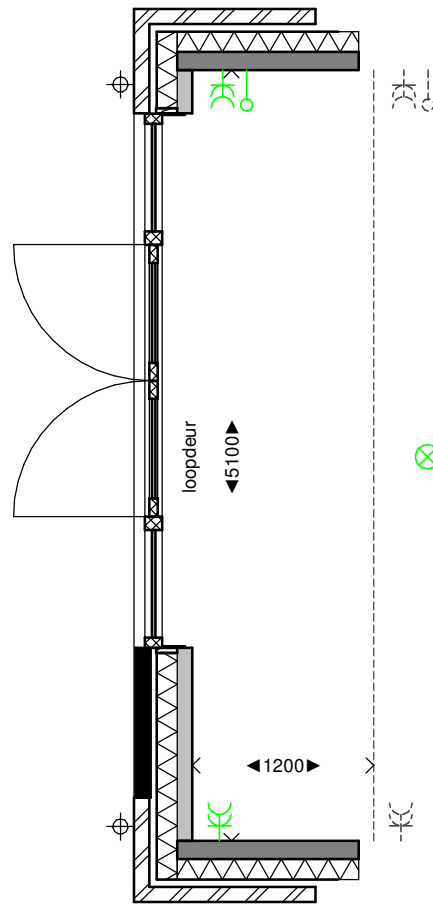

10.02A

elektra wordt 1200mm opgeschoven

weergave bwnr 11

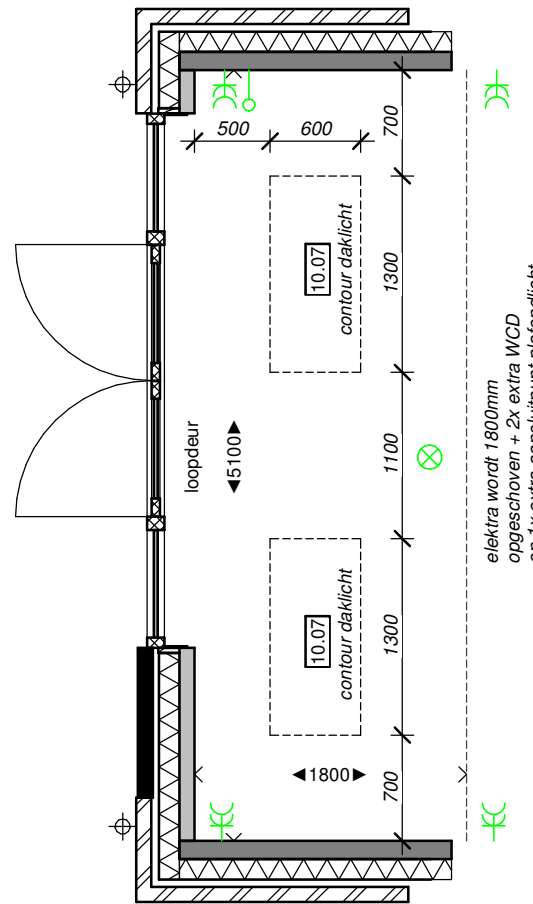

10.02B

elektra wordt 1800mm opgeschoven + 2x extra WCD en 1x extra aansluitpunt plafondlicht



Project
Hart van De Meern

Projectadres
Castellumlaan, De Meern

Fase / Status
koperopties
DEFINITIEF

Opdrachtgever
Interkoop Properties BV



Omschrijving
uitbouw 1200 en 1800

Datum
01-07-2020

Formaat
A4


Getekend
DCE

Wijzigingsdatum


Projectnummer
218005

Schaal
1 : 50

Tekeningnummer
KO-10.02

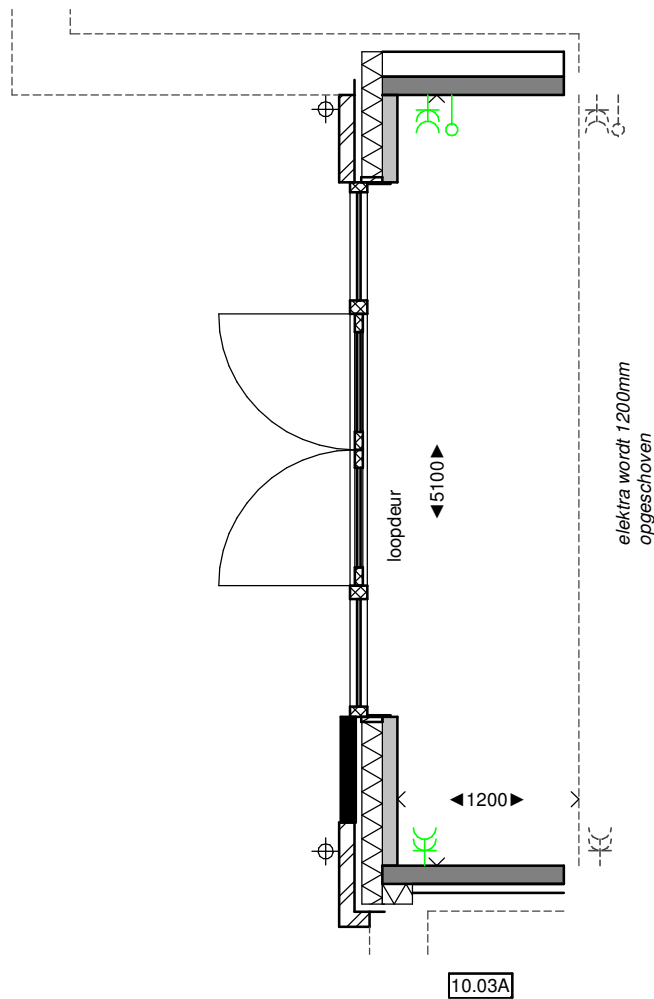

weergave bwnr 30

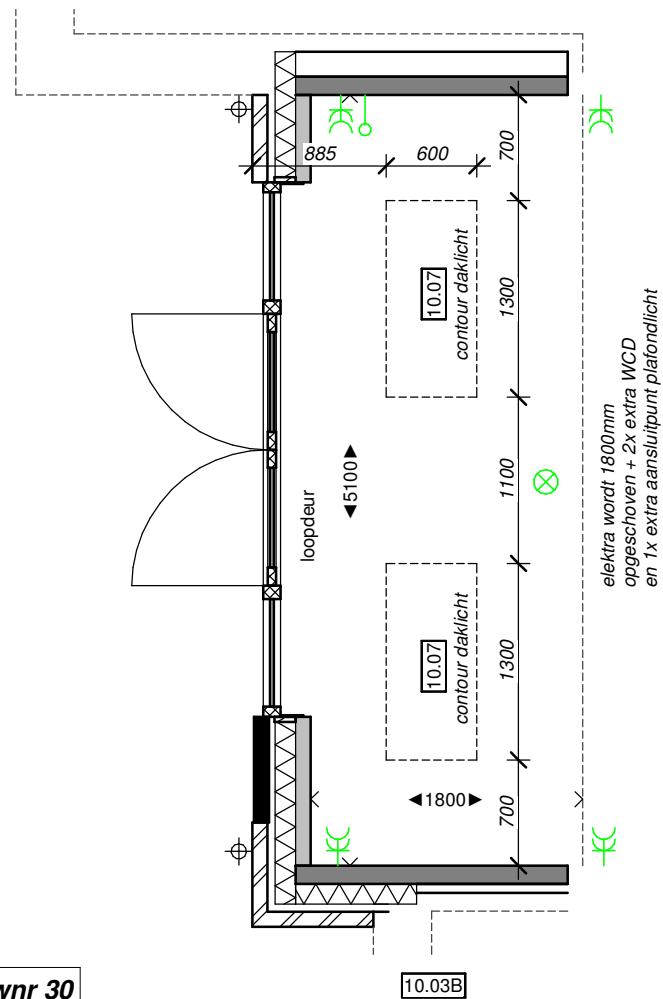

Project
Hart van De Meern

Projectadres
Castellumlaan, De Meern

Fase / Status
koperopties
DEFINITIEF

Opdrachtgever
Interkoop Properties BV



Omschrijving
uitbouw 1200 en 1800

Datum
01-07-2020

Formaat
A4


Getekend
DCE

Wijzigingsdatum


Projectnummer
218005

Schaal
1 : 50

Tekeningnummer
KO-10.03

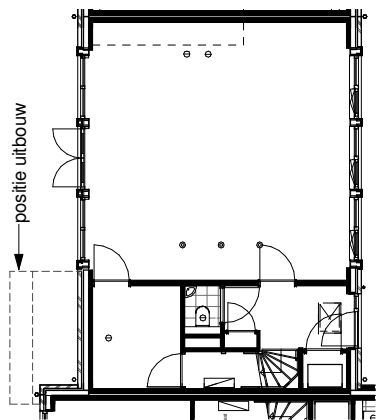


plattegrond begane grond
1 : 200

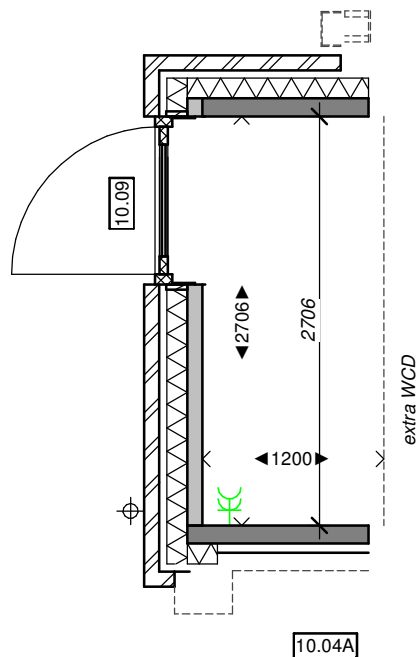

10.04A

weergave bwnr 12

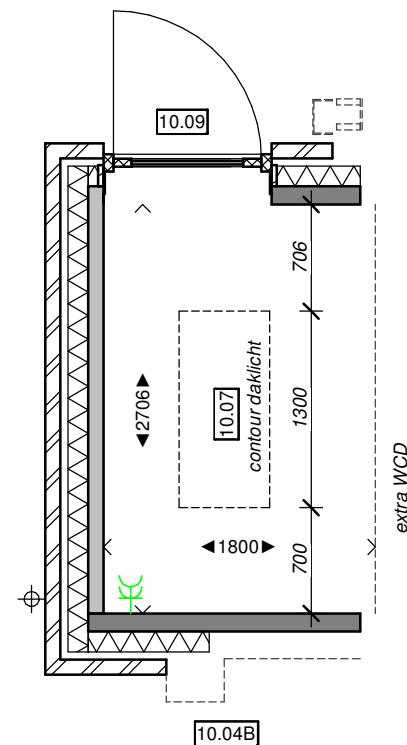

10.04B



Project
Hart van De Meern

Projectadres
Castellumlaan, De Meern

Fase / Status
koperopties
DEFINITIEF

Opdrachtgever
Interkoop Properties BV



Omschrijving
uitbouw 1200 en 1800

Datum
01-07-2020

Formaat
A4


Getekend
DCE

Wijzigingsdatum


Projectnummer
218005

Schaal
As indicated

Tekeningnummer
KO-10.04

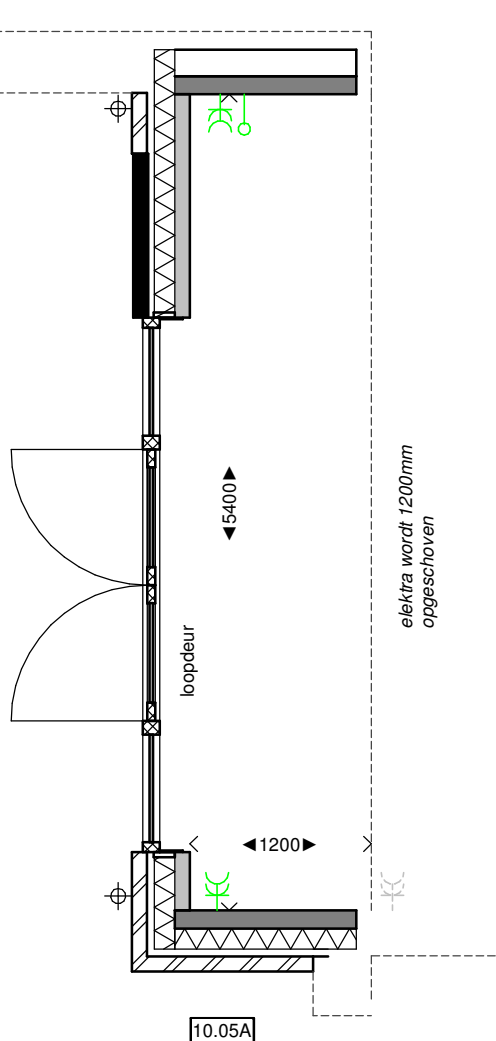

weergave bwnr 41

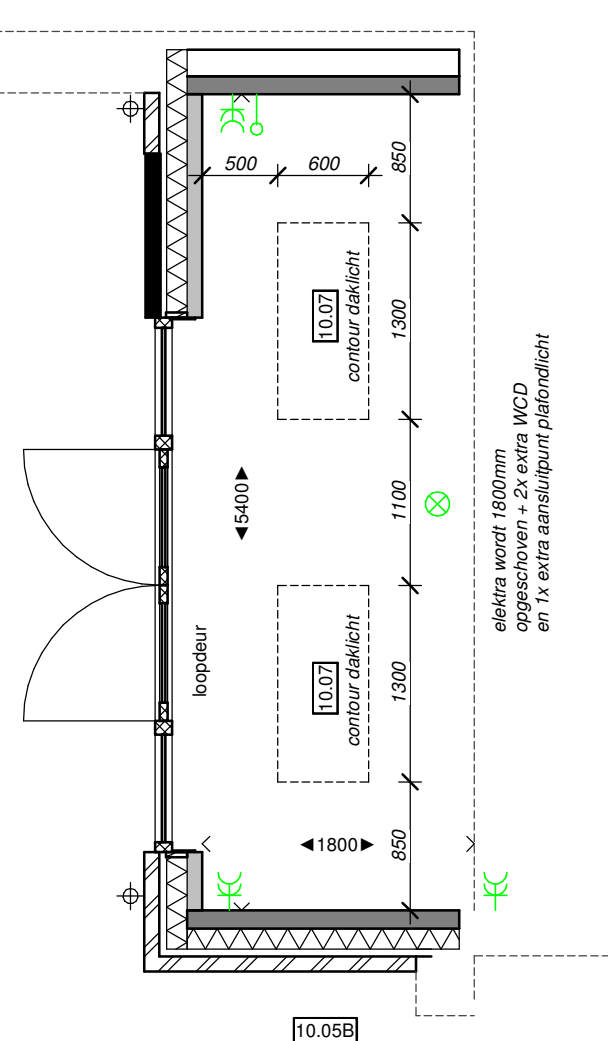

Project
Hart van De Meern

Projectadres
Castellumlaan, De Meern

Fase / Status
koperopties
DEFINITIEF

Opdrachtgever
Interkoop Propertes BV



Omschrijving
uitbouw 1200 en 1800

Datum
01-07-2020

Formaat
A4


Getekend
DCE

Wijzigingsdatum

Projectnummer
218005

Schaal
1 : 50

Tekeningnummer
KO-10.05

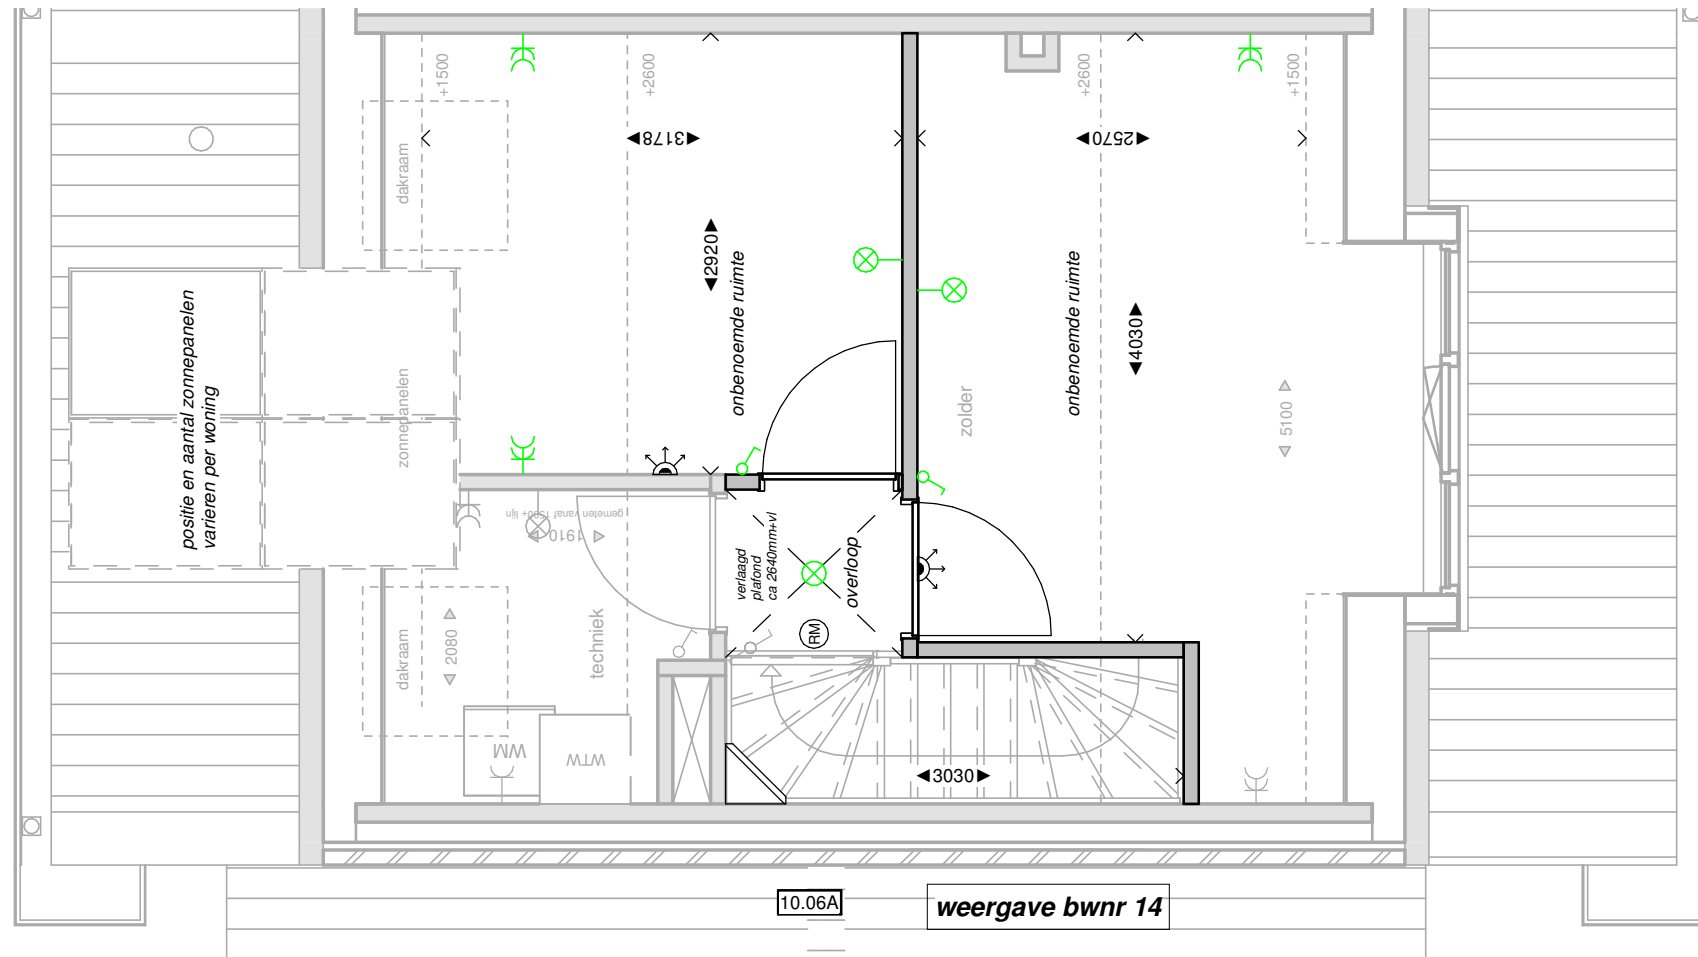

Project
Hart van De Meern

Projectadres
Castellumlaan, De Meern

Fase / Status
koperopties
DEFINITIEF

Opdrachtgever
Interkoop Properties BV



Omschrijving
indeling zolder verdieping

Datum
01-07-2020

Formaat
A4


Getekend
DCE

Wijzigingsdatum

Projectnummer
218005

Schaal
1 : 50

Tekeningnummer
KO-10.06A

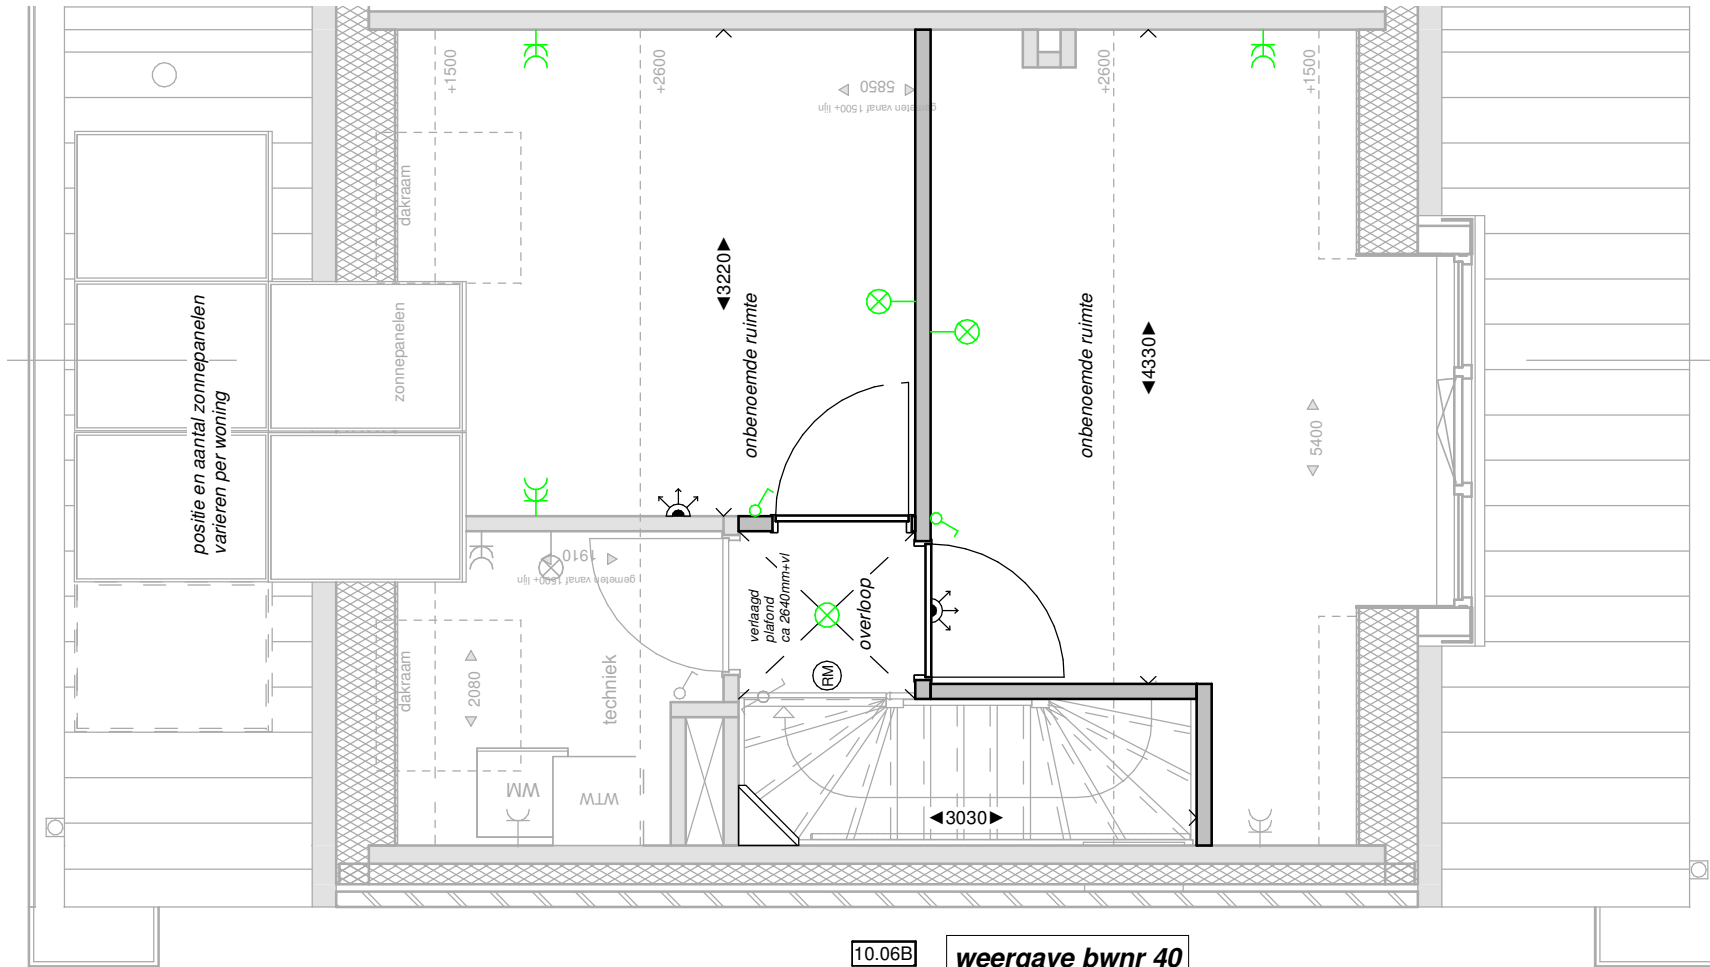

Project
Hart van De Meern

Projectadres
Castellumlaan, De Meern

Fase / Status
koperopties
DEFINITIEF

Opdrachtgever
Interkoop Properties BV



Omschrijving
indeling zolder verdieping

Datum
01-07-2020

Formaat
A4


Getekend
DCE

Wijzigingsdatum

Projectnummer
218005

Schaal
1 : 50

Tekeningnummer
KO-10.06B

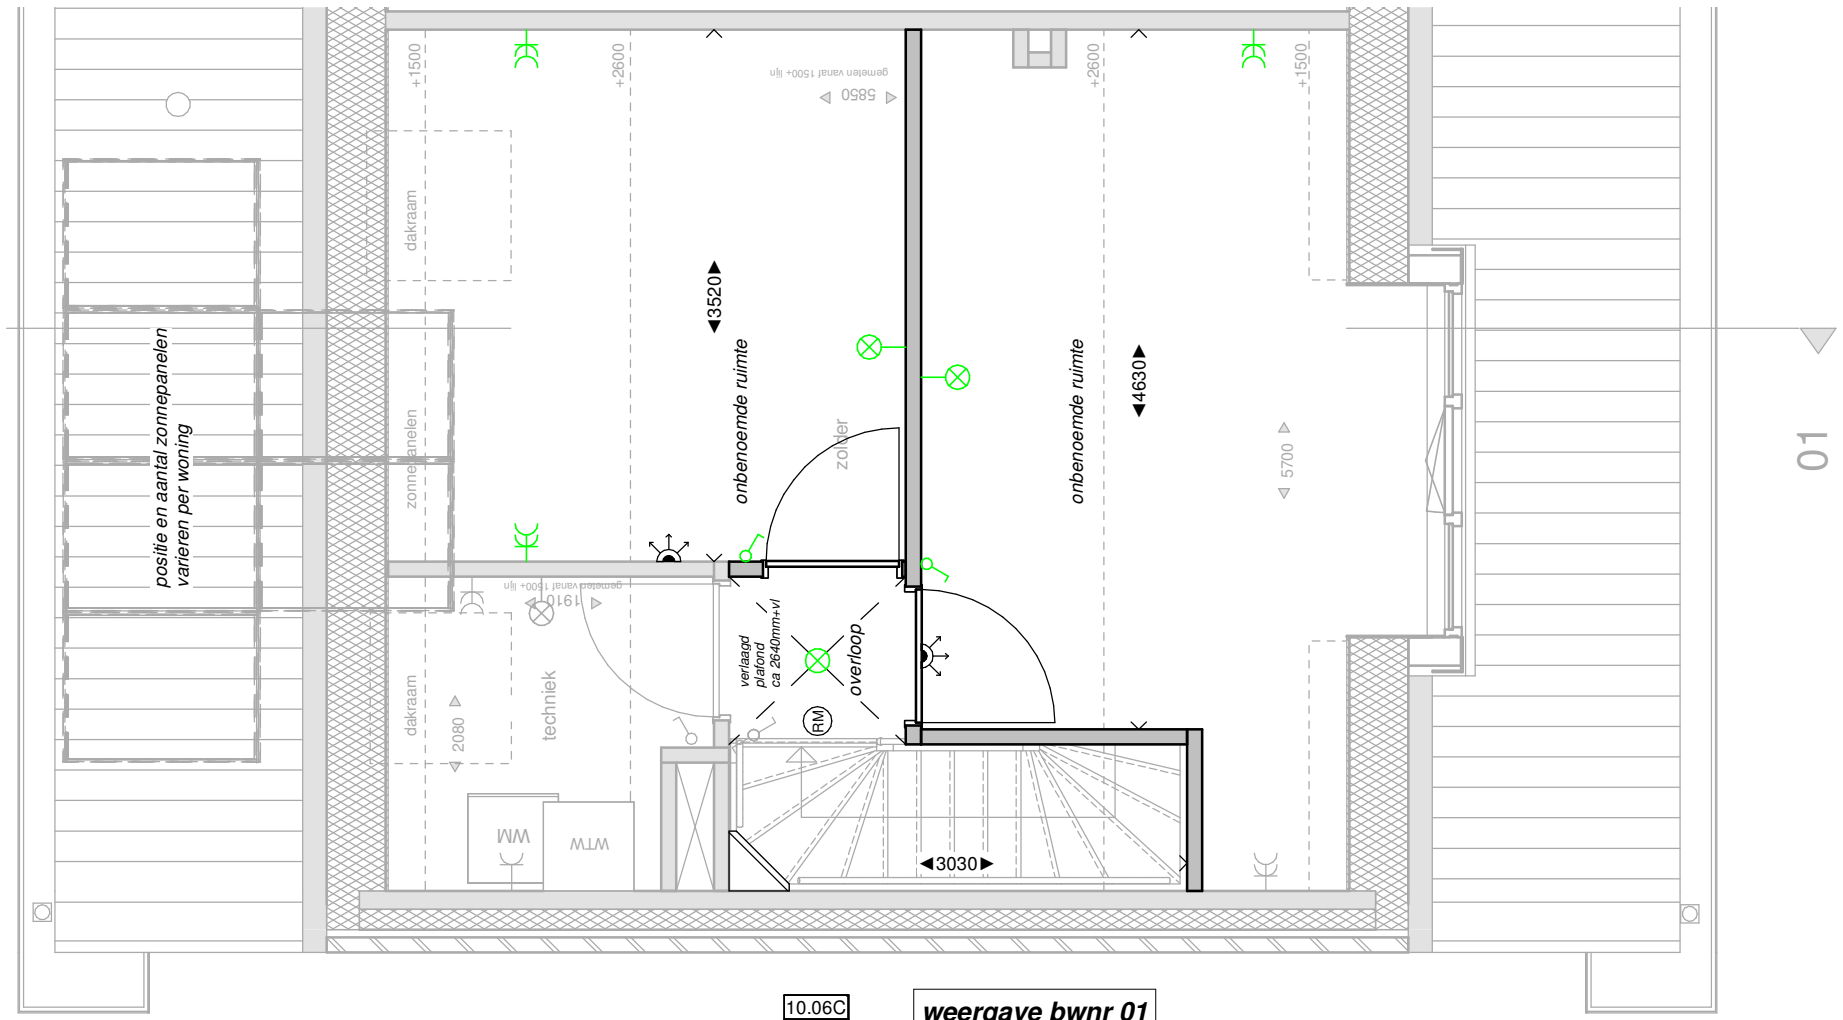

Project
Hart van De Meern

Projectadres
Castellumlaan, De Meern

Fase / Status
koperopties
DEFINITIEF

Opdrachtgever
Interkoop Properties BV



Omschrijving
indeling zolder verdieping

Datum
01-07-2020

Formaat
A4



Getekend
DCE

Wijzigingsdatum


Projectnummer
218005

Schaal
1 : 50

Tekeningnummer
KO-10.06C

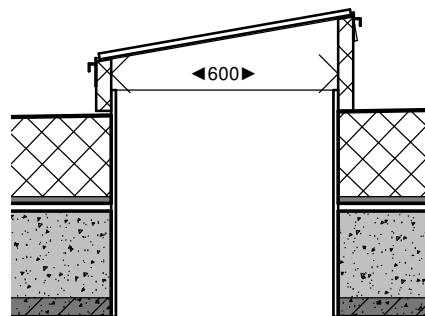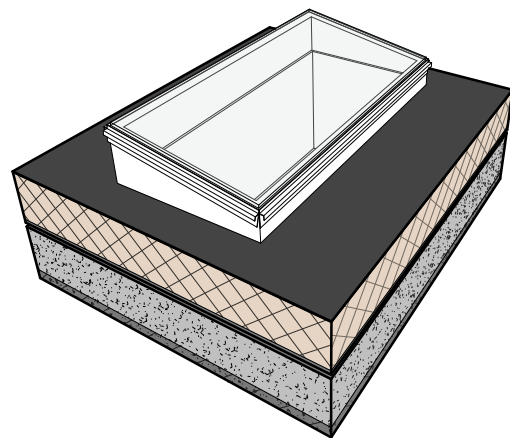

daklicht dwars doorsnede
1 : 20

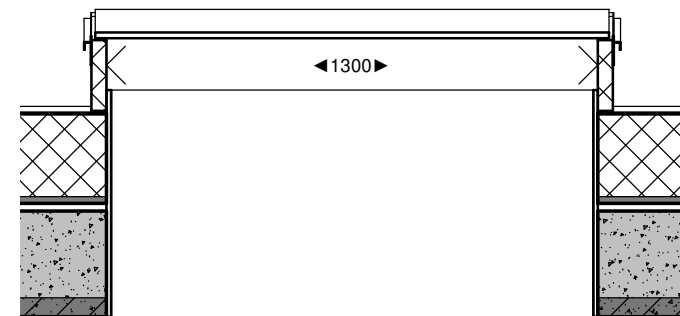

daklicht lengte doorsnede
1 : 20

daklicht is gestippelde in plattegrond uitbouw 1800mm, dit is de inwendige maat van het daklicht exclusief aftmmering



Project
Hart van De Meern

Projectadres
Castellumlaan, De Meern

Fase / Status
koperopties
DEFINITIEF

Opdrachtgever
Interkoop Properties BV



Omschrijving
daklicht

Datum
01-07-2020

Formaat
A4



Getekend
DCE

Wijzigingsdatum

Projectnummer
218005

Schaal
1 : 20

Tekeningnummer
KO-10.07

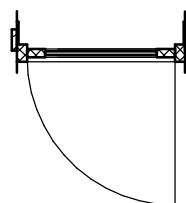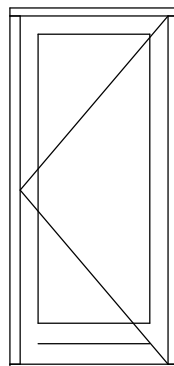

10.09

naar buiten draaiende deur met glas



Project
Hart van De Meern

Projectadres
Castellumlaan, De Meern

Fase / Status
koperopties
DEFINITIEF

Opdrachtgever
Interkoop Properties BV



Omschrijving
buitendeur met glas

Datum
01-07-2020

Formaat
A4

Getekend
DCE

Wijzigingsdatum

Projectnummer
218005

Schaal
1 : 50

Tekeningnummer
KO-10.09