

Hart van de Meern - tekeningenlijst bouwkundige verkooptekeningen

Blad:	Omschrijving:	Formaat:	Datum:	Status:	Schaal:
VK 42.00	Tekeningenlijst	A3	01-07-2020	Definitief	
VK 42.01	Legenda	A3	01-07-2020	Definitief	1:50
VK 42.02	Situatie en bouwnummers	A3	01-07-2020	Definitief	1:200 / 1:1000
VK 42.03	Begane Grond	A2	01-07-2020	Definitief	1:50
VK 42.04	1e Verdieping	A3	01-07-2020	Definitief	1:50
VK 42.05	Voorgevel	A3	01-07-2020	Definitief	1:100
VK 42.06	Achtergevel	A3	01-07-2020	Definitief	1:100
VK 42.07	Rechter- en linker zijgevel	A3	01-07-2020	Definitief	1:100
VK 42.08	Doorsnede A	A3	01-07-2020	Definitief	1:100

**Project**  
Hart van de Meern

**Bouwnummer:**  
42

**Omschrijving**  
Tekeningenlijst



**Formaat**  
A3














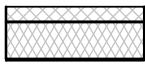


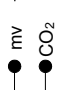
**Datum**  
01-07-2020

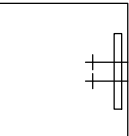**Schaal**

**Tekeningnummer**

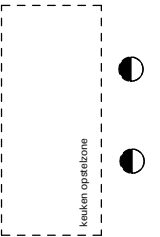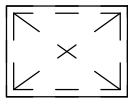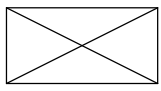**VK 42.00**

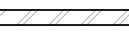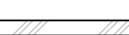	1 - polige schakelaar
	serie schakelaar
	wisselschakelaar
	enkele wandcontactdoos geaard
	dubbele wandcontactdoos geaard
	thermostaat
	bediening ventilatie onbedraad (batterij gevoed) / bediening ventilatie CO <sub>2</sub> gestuurd bedraad
	aansluitpunt onbedraad
	aansluitpunt bedraad
	aansluitpunt plafondlicht
	aansluitpunt wandlicht
	drukknop bel
	schel van de deurbel
	warmtepomp
	verdelers vloerverwarming
	hemelwaterafvoer (hwa)
	ventilatiebox met WTW
	opstelplaats wasmachine
	haag

	douchehoek met dringoot
	rookmelder
	mechanisch afzuigpunt
	mechanisch toevoerpunt
	handdoekradiator
	standaard aansluitpunten keuken cf. technische omschrijving verkoopbrochure
	vloerluik
	leidingschacht
	dragende wand (kalkzandsteen)
	binnenwand niet dragend
	gevelmetselwerk (Wienerberger Avior)
	gevelmetselwerk (Wienerberger Polaris)
	gevelmetselwerk (Wienerberger Sargas)
	kap constructie
	maatvoering in mm
	bestrating
	hekwerk

afkortingen:



- MK meterkast
- WD opstelplaats wasdroger
- TR techniek ruimte

ALGEMEEN:



De posities en afmetingen van onderdelen als warmtepompinstallaties, mv-installaties, elektrische aansluitpunten en hwa's zijn indicatief.

De afmetingen van de schachten zijn indicatief. Gestippelde PV-panelen behoren tot een kopers-optie



<b>Project</b> Hart van de Meern	<b>Bouwnummer:</b>	<b>Omschrijving</b> Legenda
<b>Formaat</b> A3		<b>Datum</b> 01-07-2020
<b>Schaal</b> 1 : 50		<b>Tekeningnummer</b> <b>VK 42.01</b>

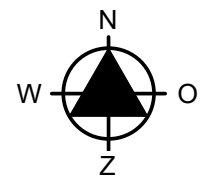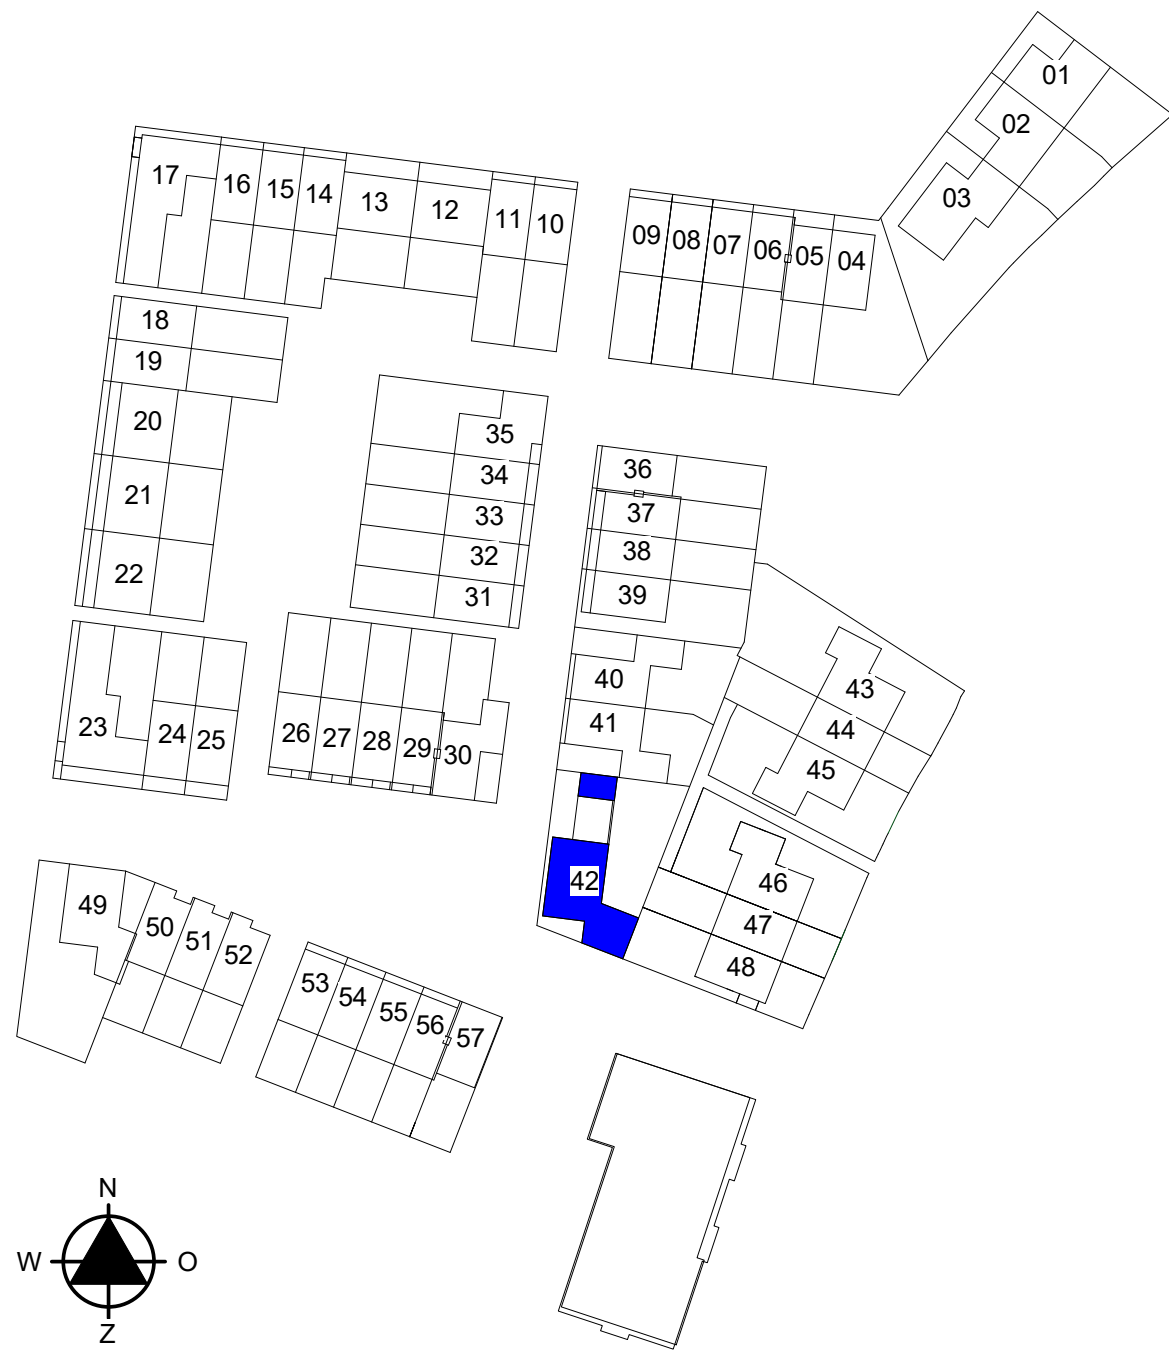



projectsituatie

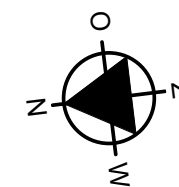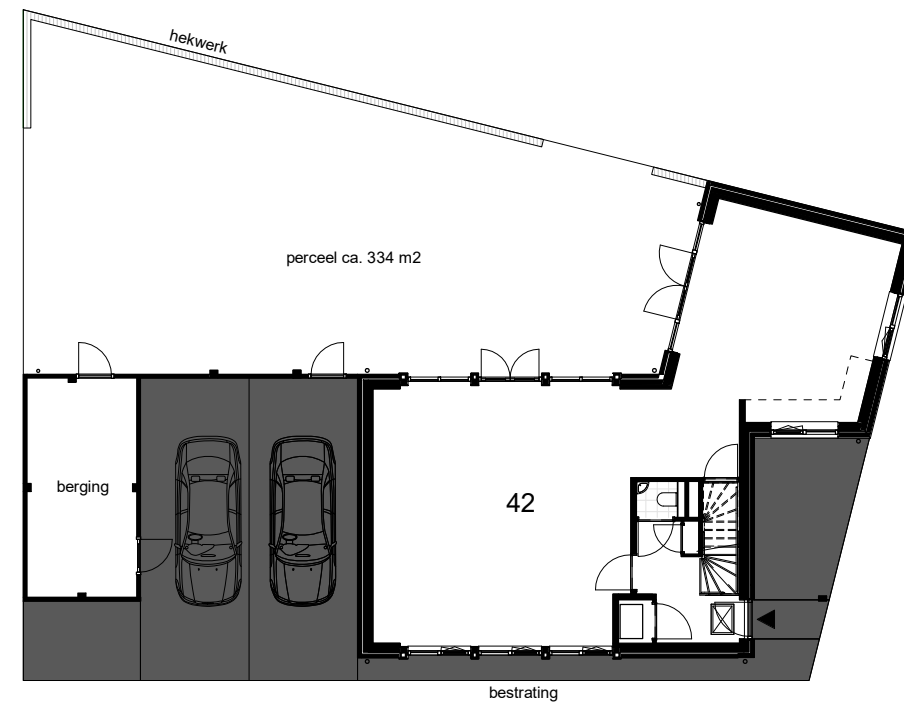


<b>Project</b> Hart van de Meern	<b>Bouwnummer:</b> 42	<b>Omschrijving</b> Situatie en bouwnummers
<b>Formaat</b> A3		<b>Datum</b> 01-07-2020
<b>Schaal</b> 1:200 / 1:1000		<b>Tekeningnummer</b> <b>VK 42.02</b>

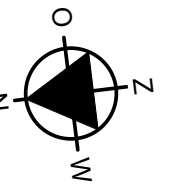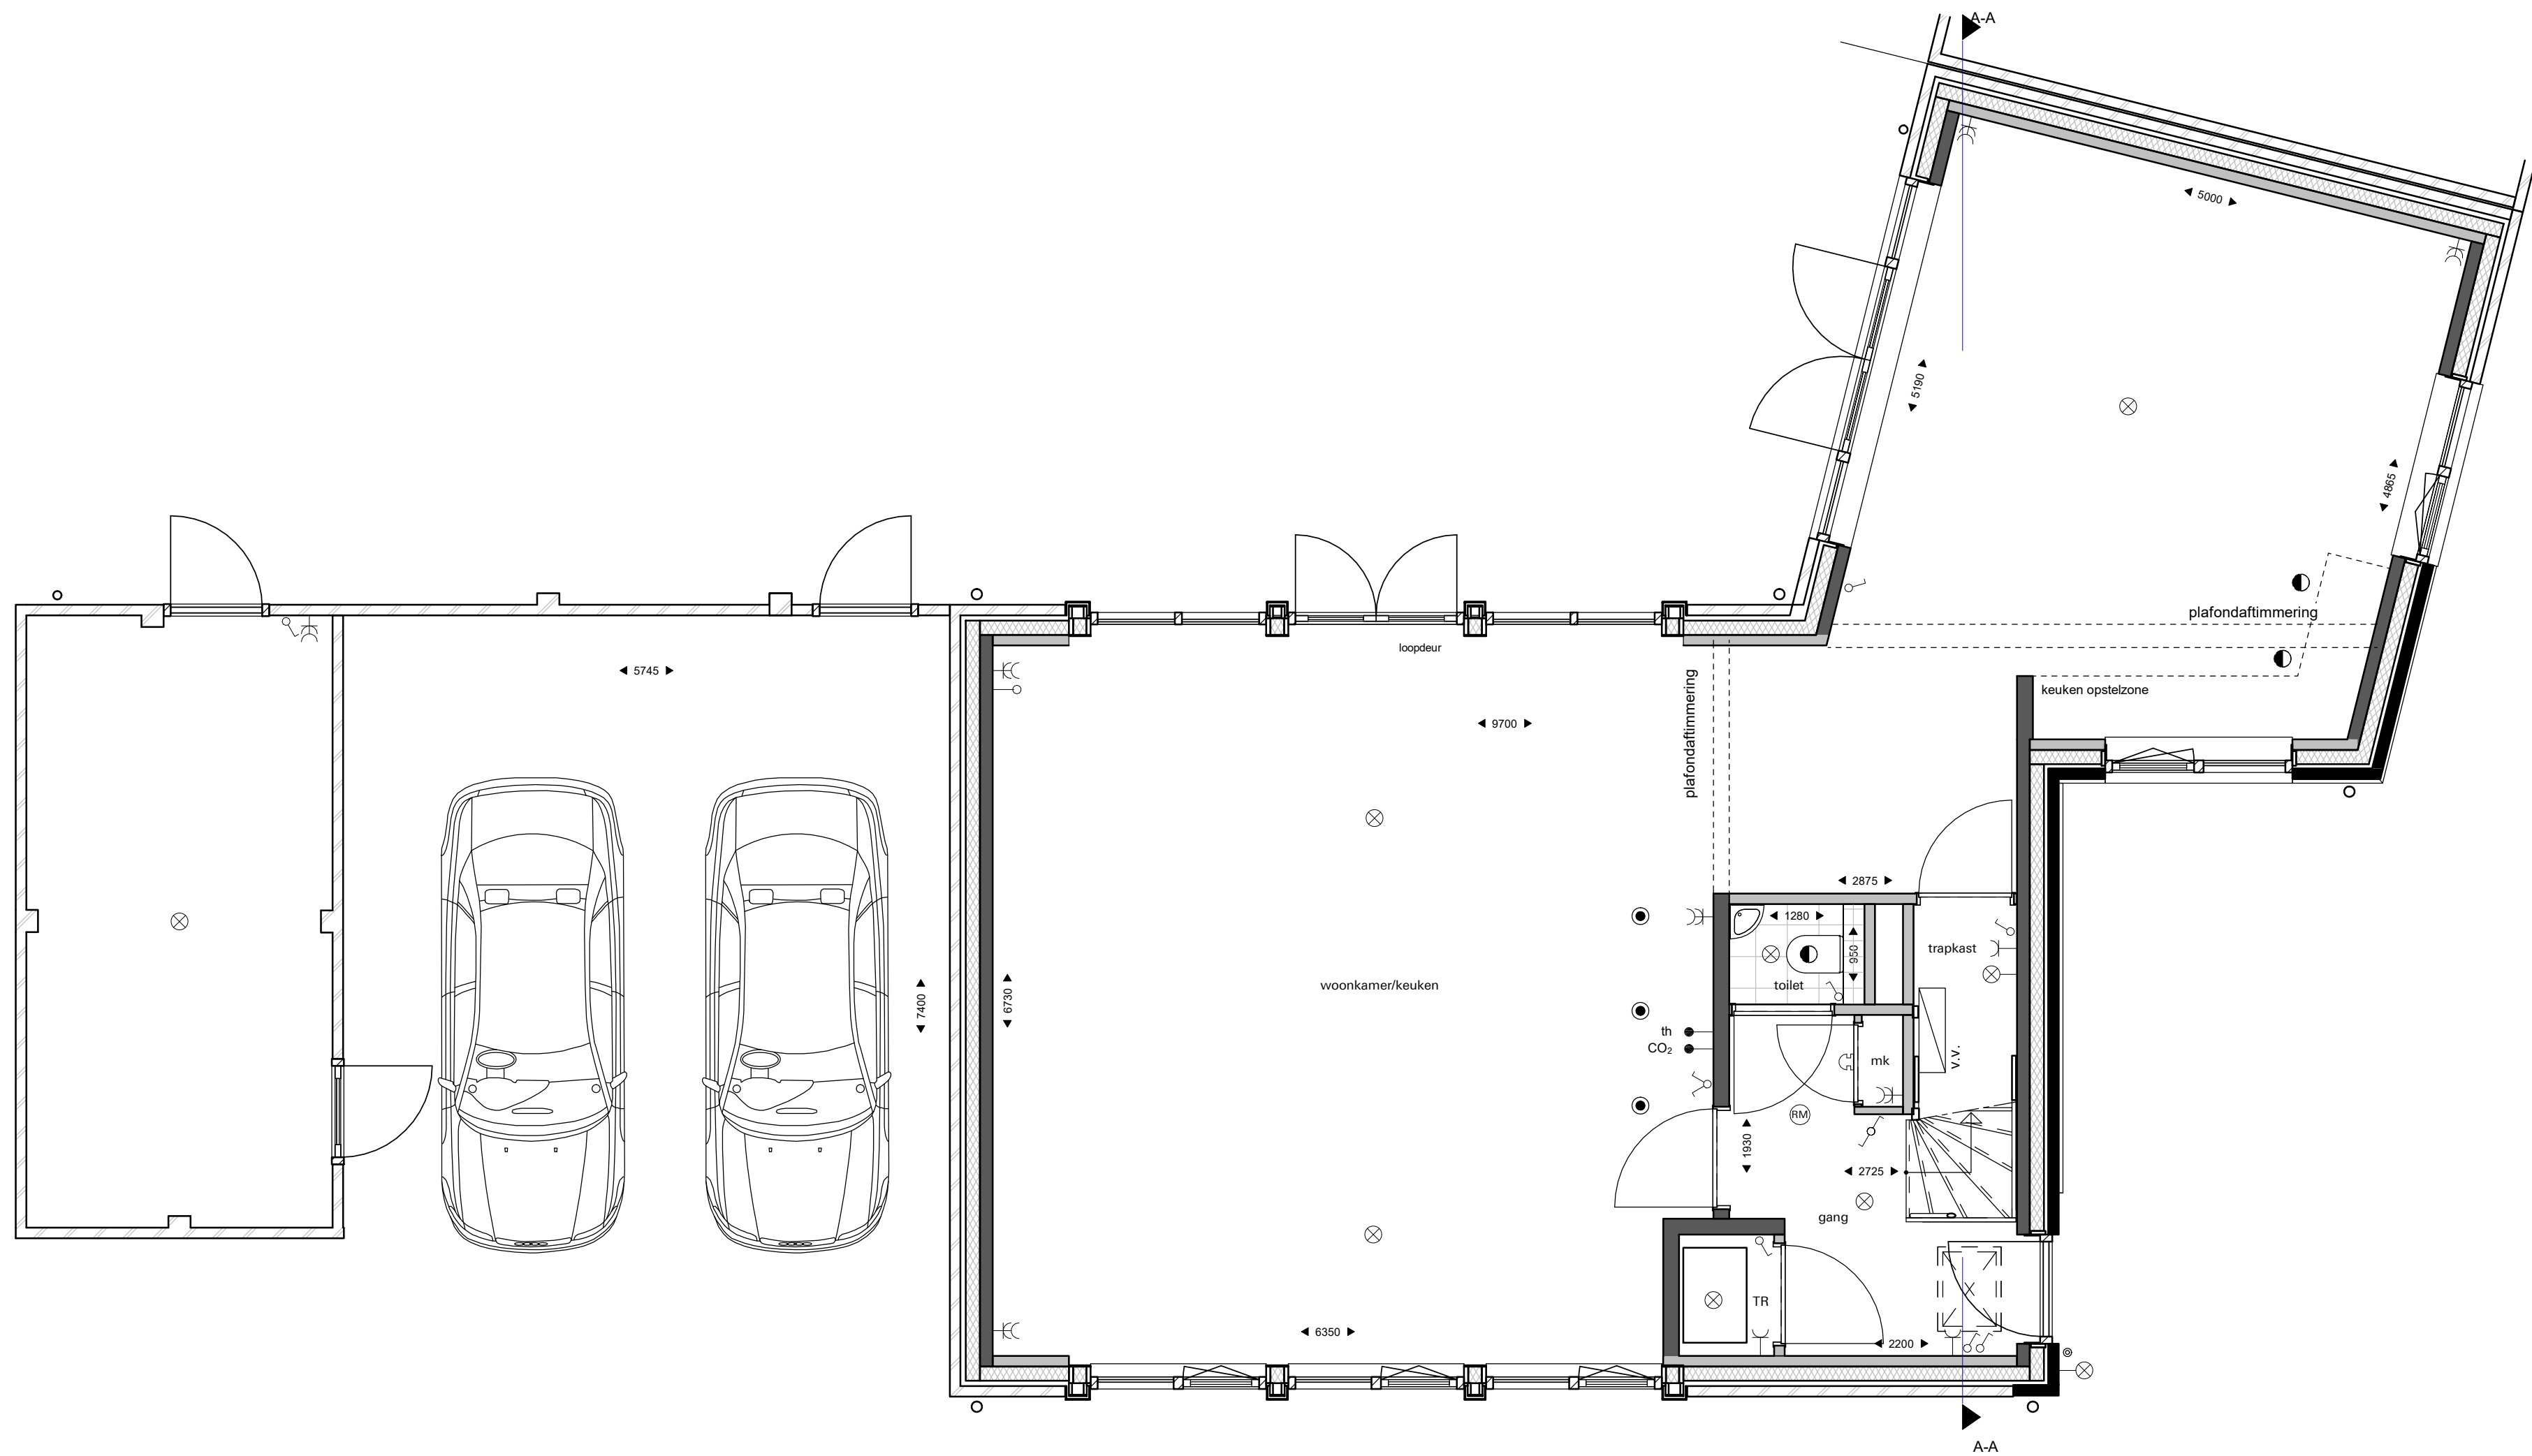

<b>Project</b> Hart van de Meern	<b>Bouwnummer:</b> 42	<b>Omschrijving</b> Begane Grond
<b>Formaat</b> A2		<b>Datum</b> 01-07-2020
<b>Schaal</b> 1 : 50		<b>Tekeningnummer</b> <b>VK 42.03</b>

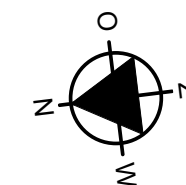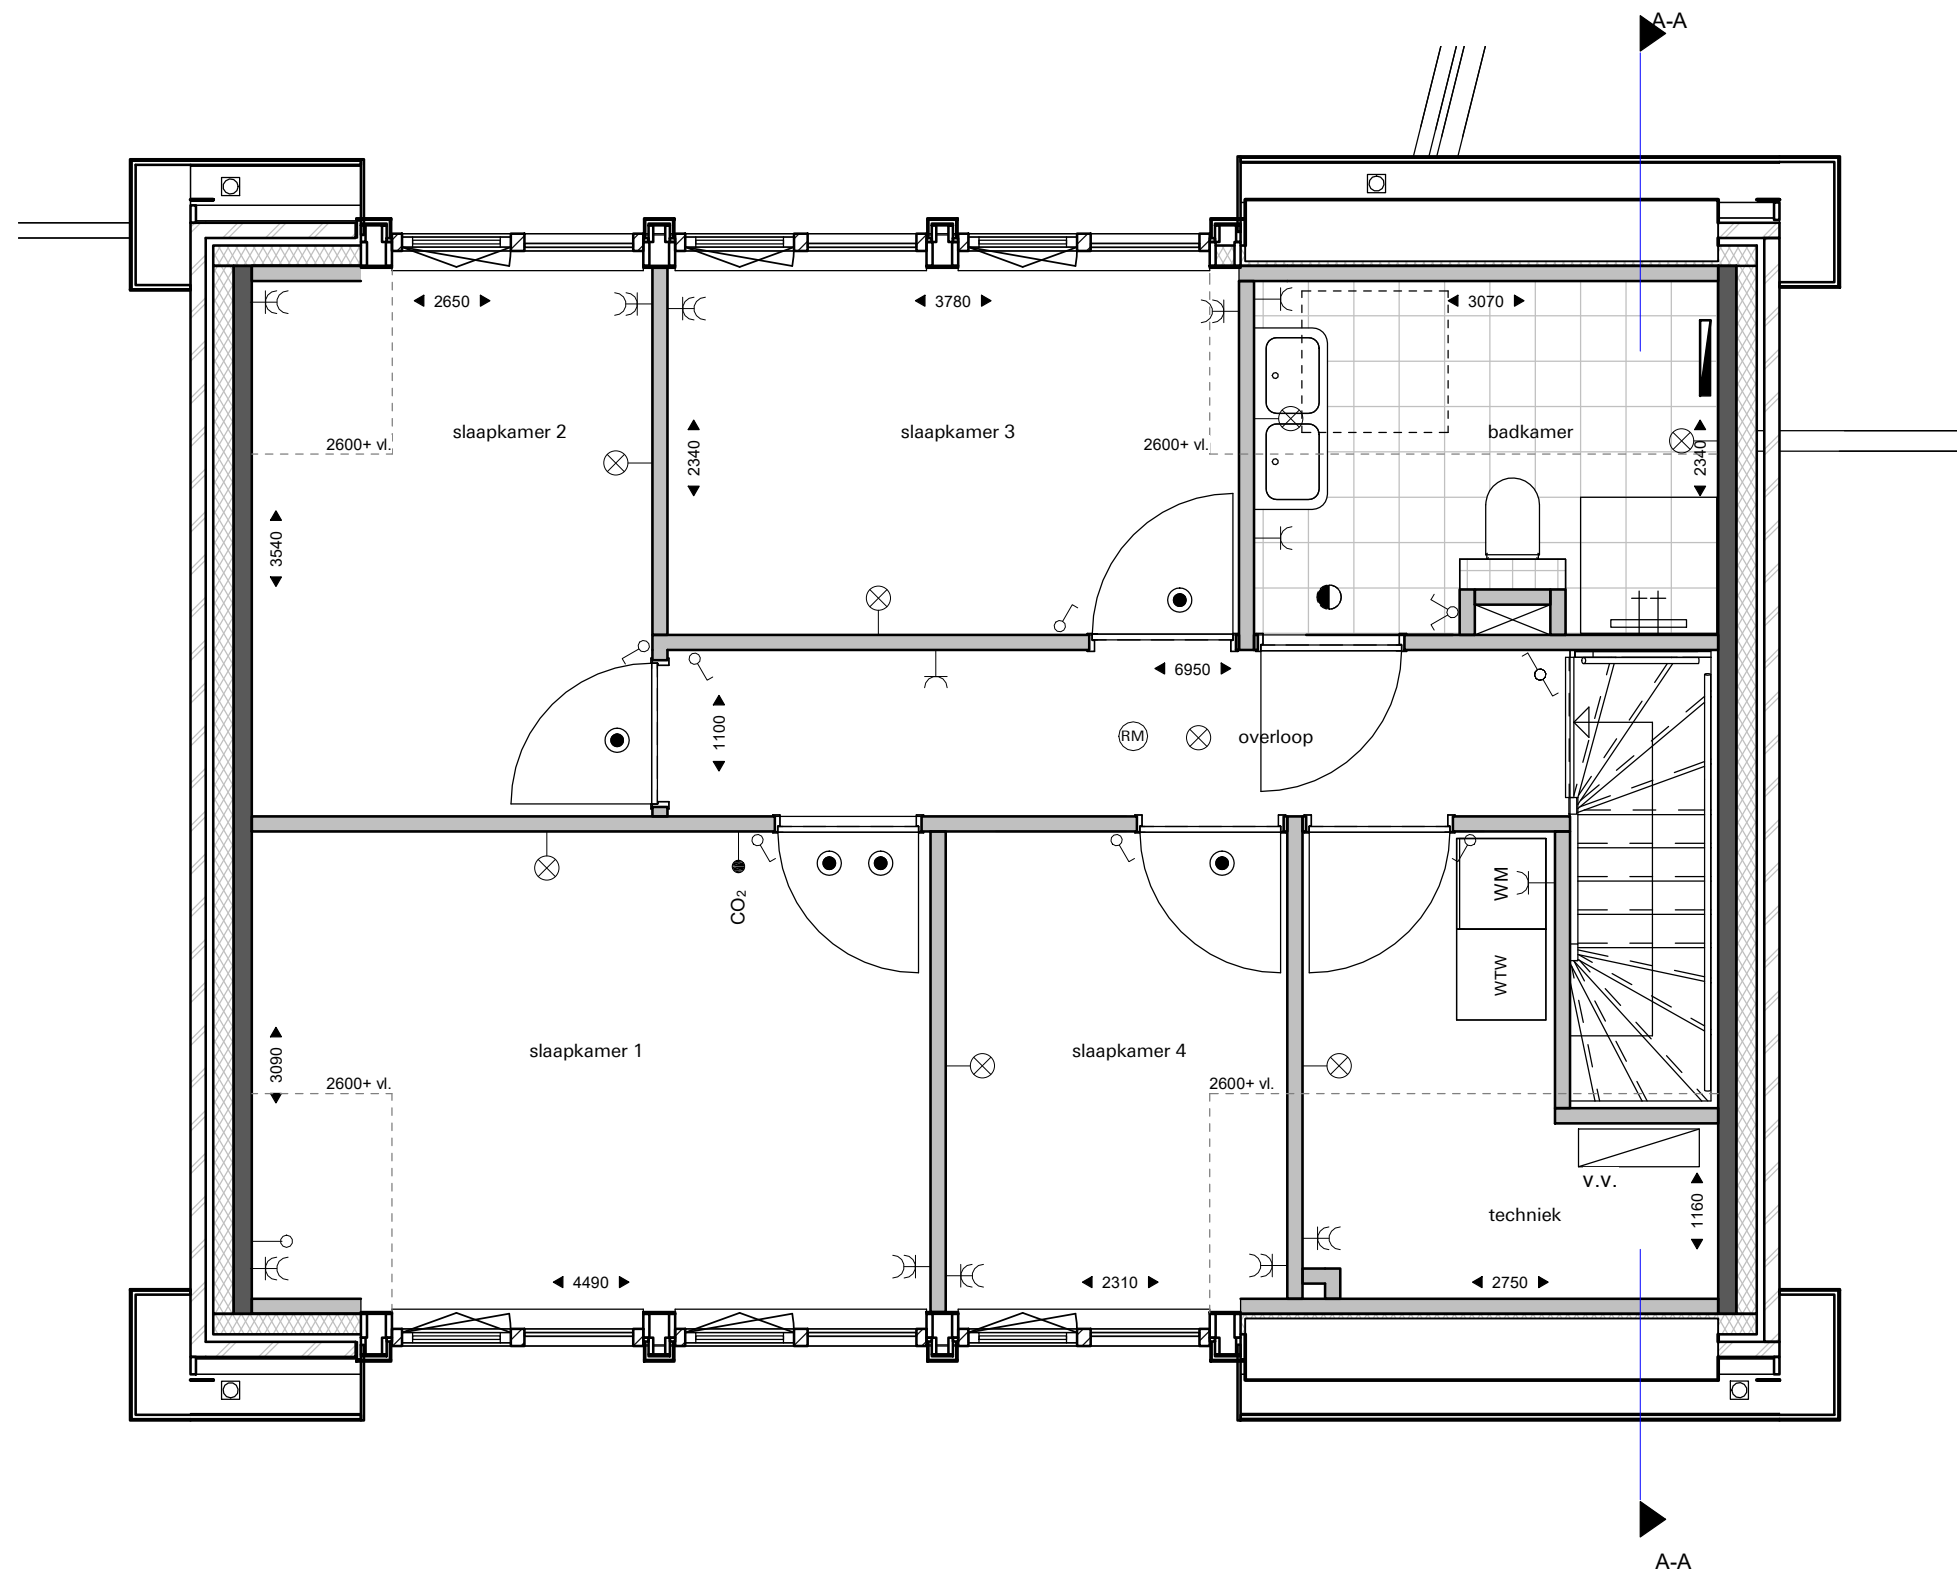

<b>Project</b> Hart van de Meern	<b>Bouwnummer:</b> 42	<b>Omschrijving</b> 1e Verdieping
<b>Formaat</b> A3		<b>Datum</b> 01-07-2020
<b>Schaal</b> 1:50		<b>Tekeningnummer</b> <b>VK 42.04</b>

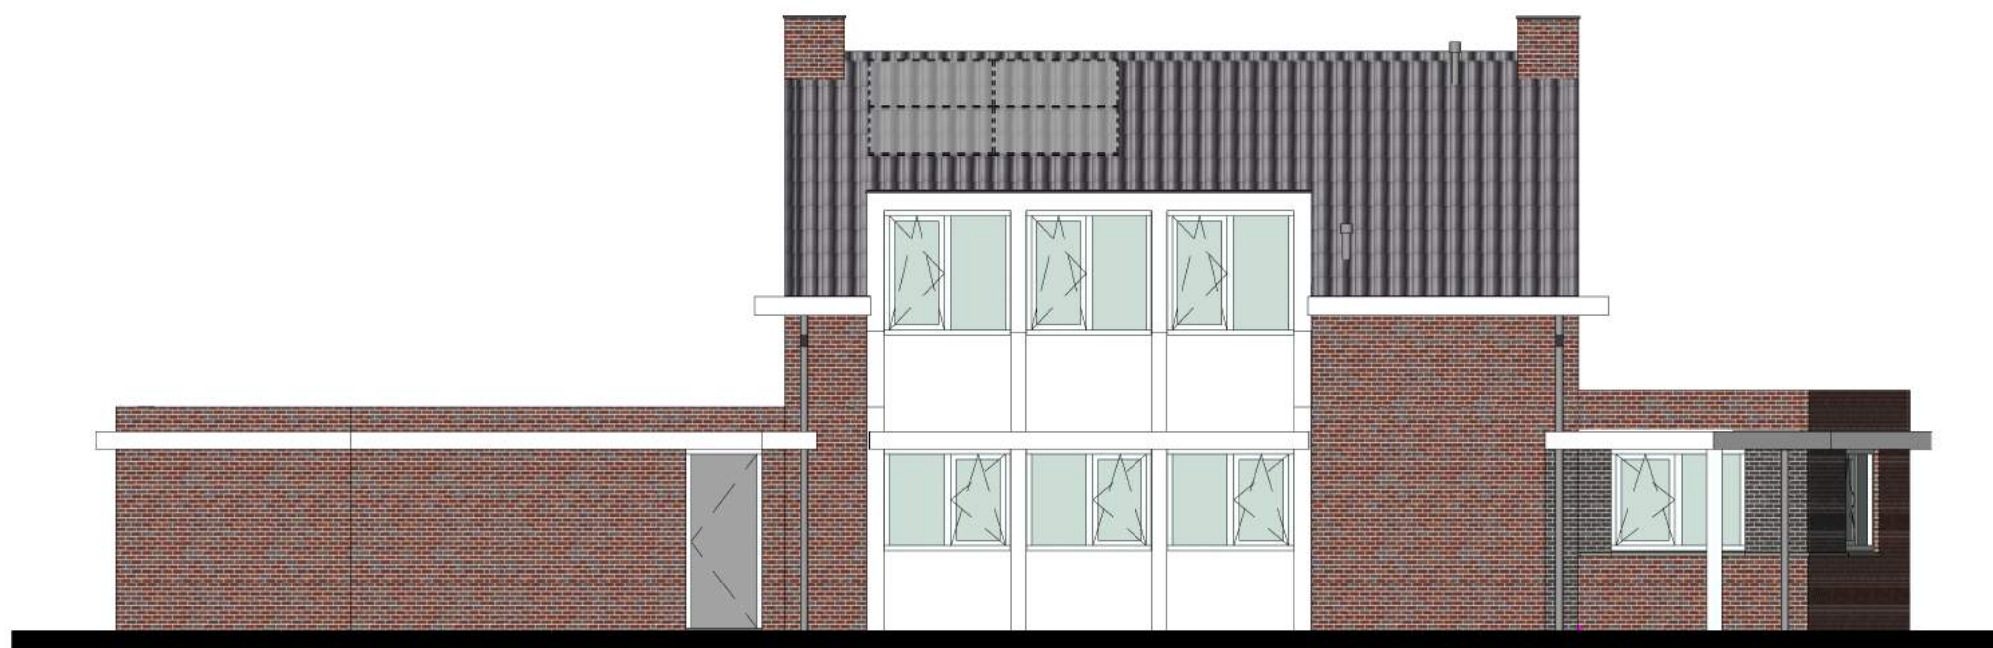

voorgevel

**Project**  
Hart van de Meern

**Formaat**  
A3

**Schaal**  
1 : 100

**Bouwnummer:**  
42

**Omschrijving**  
Voorgevel

**Datum**  
01-07-2020

**Tekeningnummer**  
**VK 42.05**



achtergevel

**Project**  
Hart van de Meern

**Formaat**  
A3

**Schaal**  
1 : 100

**Bouwnummer:**  
42

**Omschrijving**  
Achtergevel

**Datum**  
01-07-2020

**Tekeningnummer**  
**VK 42.06**






rechter zijgevel



linker zijgevel

<b>Project</b> Hart van de Meern	<b>Bouwnummer:</b> 42	<b>Omschrijving</b> Rechter- en linker zijgevel
<b>Formaat</b> A3		<b>Datum</b> 01-07-2020
<b>Schaal</b> 1 : 100		<b>Tekeningnummer</b> <b>VK 42.07</b>



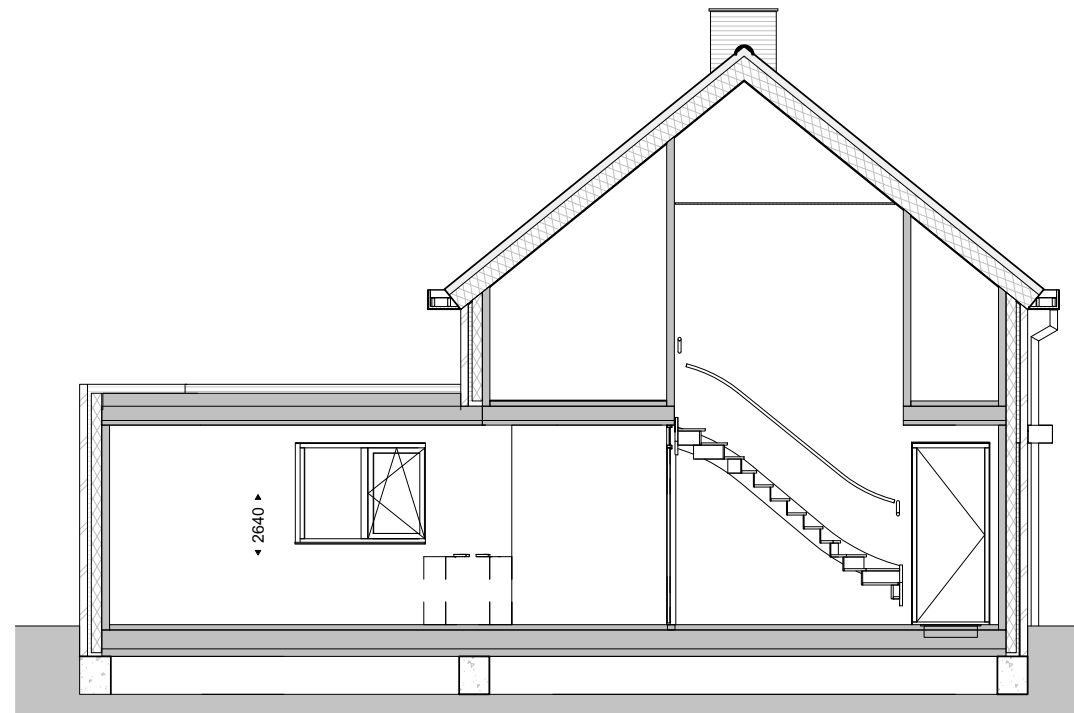

doorsnede A-A

**Project**  
Hart van de Meern

**Formaat**  
A3

**Schaal**  
1 : 100

**Bouwnummer:**  
42

**Omschrijving**  
Doorsnede A

**Datum**  
01-07-2020

**Tekeningnummer**  
**VK 42.08**